



Kanton Zürich
Gemeinde Egg


Gewässerraum nach Art. 41 GSchV
und § 15 HWSchV

GEWÄSSERRAUMFESTLEGUNG IM SIEDLUNGSGEBIET

Plan Nr. 6 / 1:500
Haslenbach 8.0 / Dorfbach Hinteregg 6.0

Festsetzung

Von der Baudirektion verfügt am

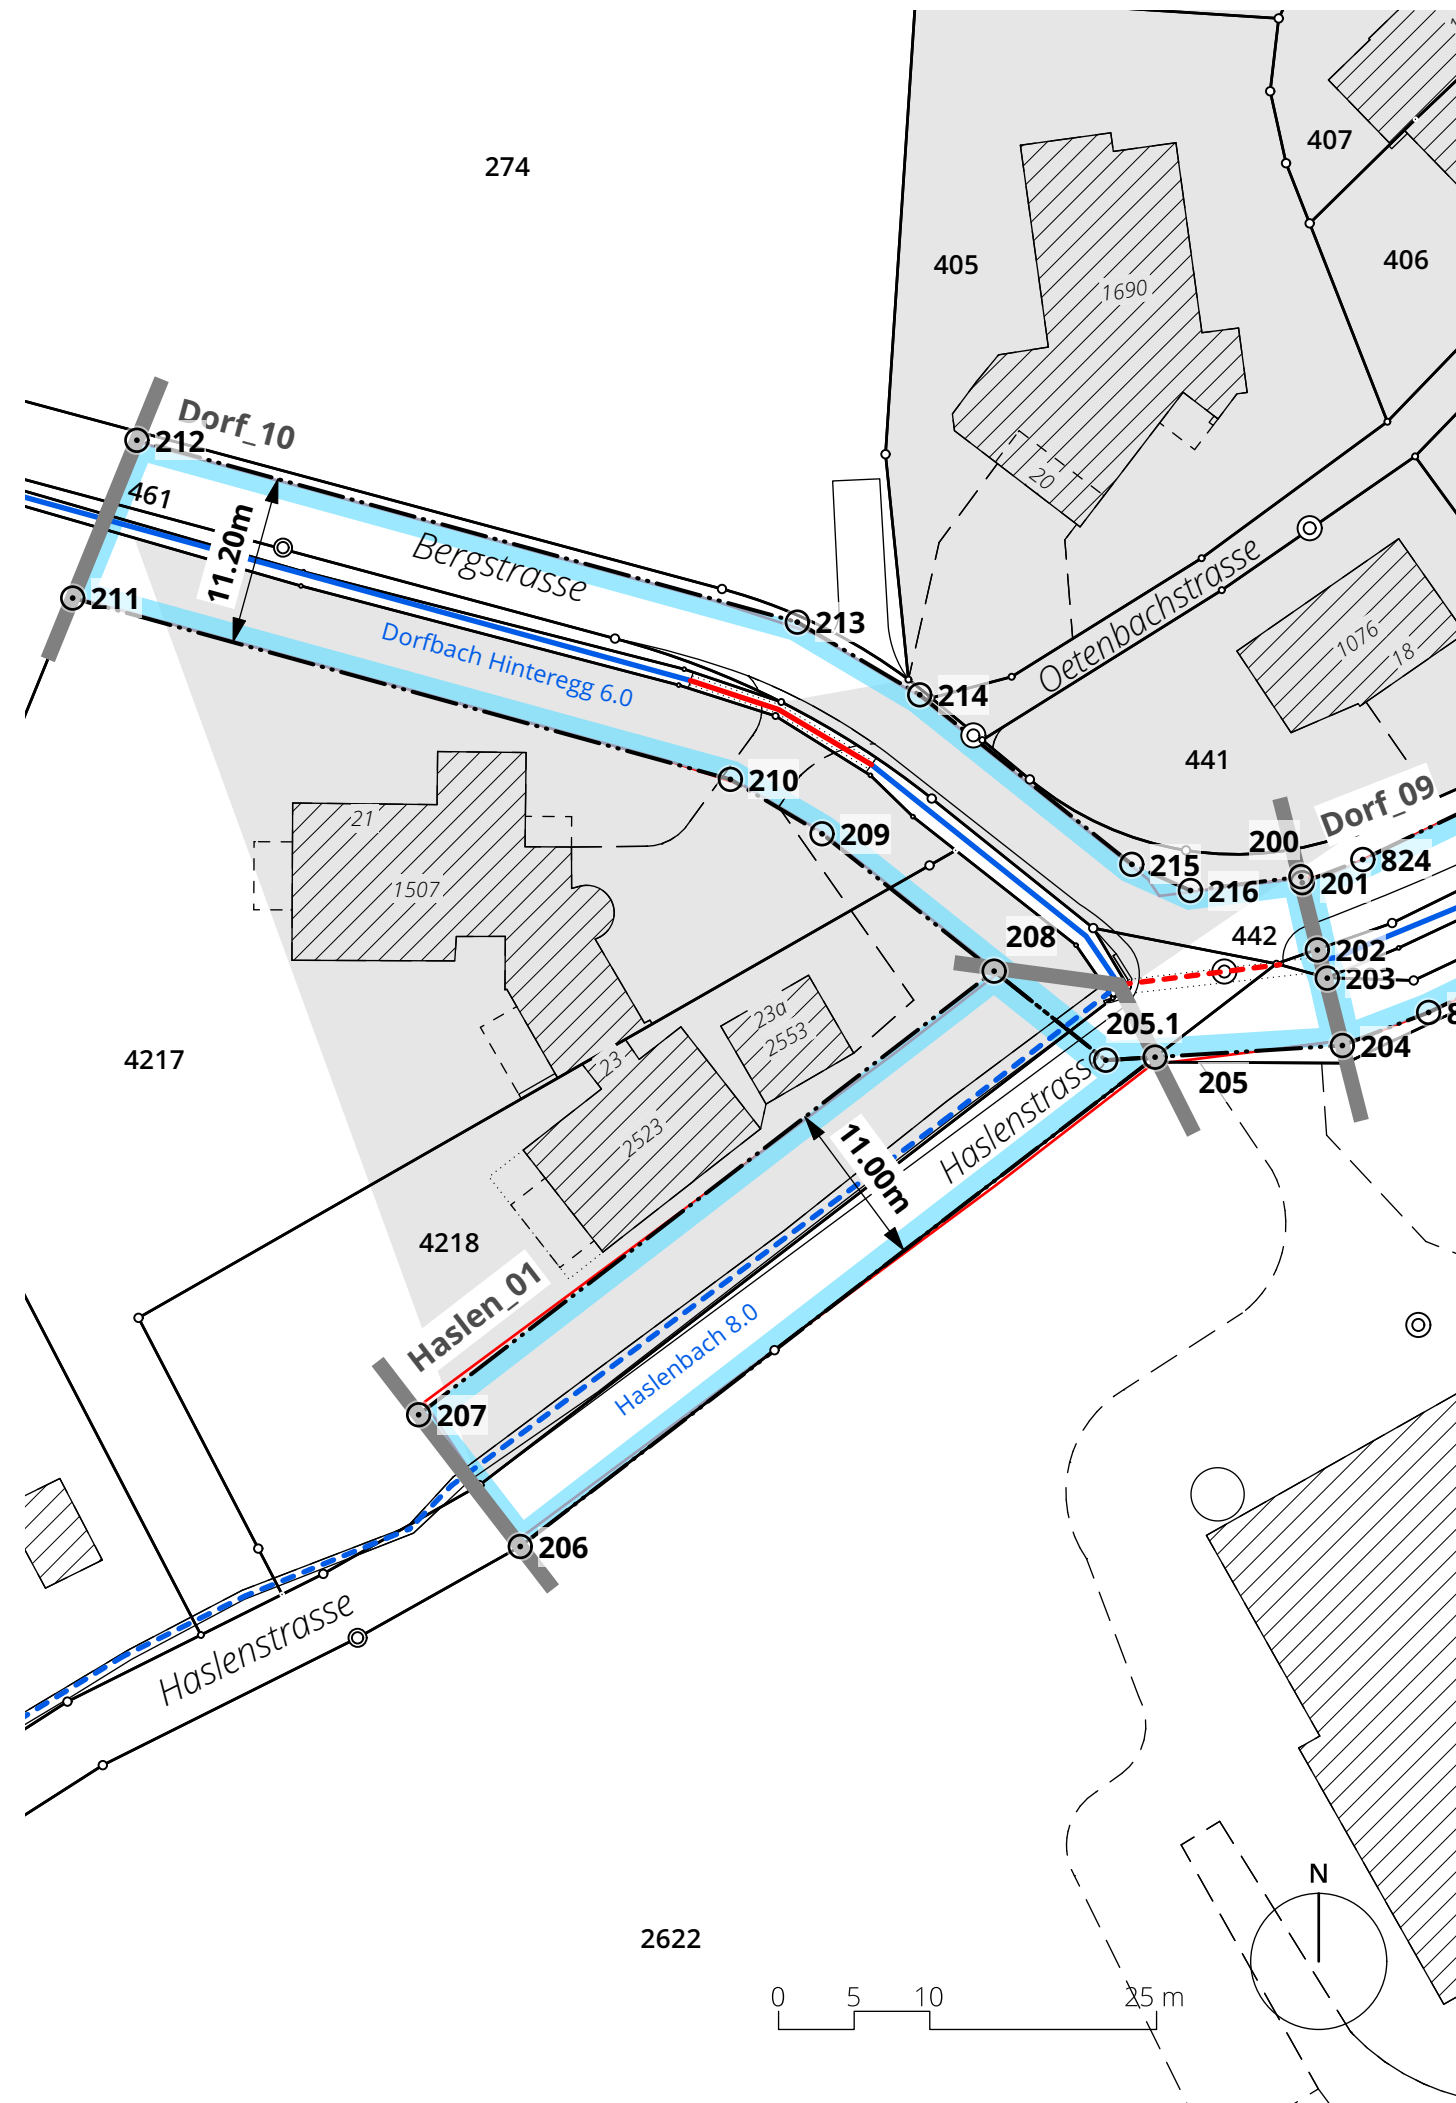

HERLEITUNG UND RESULTATE GEWÄSSERRAUM

ABSCHNITT	aktuelle Gerinnesohle (GSB)	Okomorphologie	Breitenvariabilität ¹⁾	Natürliche Gerinnesohle (nat. GSB)	Minimale Breite Gewässerraum ²⁾	Berechnung nach Biodiversitätskurve ³⁾	Reduktion	Harmonisierung	Anpassung	Ausgeschiedener Gewässerraum
Haslen_01	0.6 m	künstlich/naturfremd	keine	1.2 m	11.0 m	-	-	-	-	11.0 m

KOORDINATENLISTE

Nr.	Ost	Nord
200	2'693'970.455	1'240'135.975
201	2'693'970.546	1'240'135.578
202	2'693'971.546	1'240'131.130
203	2'693'972.200	1'240'129.264
204	2'693'973.200	1'240'124.810
205	2'693'960.812	1'240'124.041
205.1	2'693'957.548	1'240'123.839
206	2'693'918.827	1'240'091.682
207	2'693'912.106	1'240'100.392
208	2'693'950.167	1'240'129.729
209	2'693'938.784	1'240'138.812
210	2'693'932.725	1'240'142.409
211	2'693'889.224	1'240'154.399
212	2'693'893.470	1'240'164.833
213	2'693'937.151	1'240'152.806
214	2'693'945.248	1'240'147.999
215	2'693'959.271	1'240'136.793
216	2'693'963.150	1'240'135.058
824	2'693'974.552	1'240'137.111
853	2'693'978.904	1'240'126.998

¹⁾ BERECHNUNG natürliche Gerinnesohle

Breitenvariabilität	Berechnungsfaktor
ausgeprägt (nat. Breitenvariabilität)	aktuelle GSB x 1
eingeschränkt	aktuelle GSB x 1.5
keine (fehlende Breitenvariabilität)	aktuelle GSB x 2

²⁾ BERECHNUNG minimaler Gewässerraum

gemäss Art. 41a Abs. 2 GSchV	
nat. GSB	minimale Breite GWR
weniger als 2 Meter	11 Meter
2 bis 15 Meter	2.5 x nat. GSB + 7 Meter
mehr als 15 Meter	kantonale Vorgabe

³⁾ BERECHNUNG Gewässerraum nach Biodiversitätskurve

gemäss Art. 41a Abs. 1 GSchV	
nat. GSB	Breite GWR
weniger als 1 Meter	11 Meter
1 bis 5 Meter	6 x nat. GSB + 5 Meter
mehr als 5 Meter	nat. GSB + 30 Meter

FESTLEGUNGEN

- Gewässerraum Festlegung
- 1 Koordinatenpunkte

ERGÄNZENDE INHALTE

- Gewässerraum gemäss Art. 41a GSchV
- offen / eingedolt mit eigener Gewässerparzelle
- offen / eingedolt ohne Gewässerparzelle
- Haslenbach Gewässername
- 8.0 Gewässernummer
- Haslen_01 Beschriftung Gewässerabschnitt
- Abschnittsgrenze
- Siedlungsgebiet im Sinne der HWSchV (gemäss Revisionsvorlage Zonenplan vom 22. Oktober 2018)

Bearbeitung: PL Simon Wegmann / SB Jill Brüttsch / ZE Noémi Stalder / Mirco Grob / Nicole Bongni
Das Druckdatum entspricht dem Erstellungsdatum.

Grundlagedaten
Amtliche Vermessung: ARE, GIS Kanton Zürich vom 6. Mai 2019
ÖREB (Abstandslinien): ARE, GIS Kanton Zürich vom 6. Mai 2019

Die Daten der Fixpunkte, Grenzpunkte und Einzelpunkte sind nach den gültigen Genauigkeits- und Zuverlässigkeitsanforderungen der amtlichen Vermessung bestimmt. Die Bodenbedeckung, Gebäude und Einzelobjekte dienen lediglich der Orientierung. Ihre Lage beruht auf einfachen Messungen ohne Kontrolle, weshalb für deren Richtigkeit keine Gewähr durch den Geometer besteht.

**SUTER
VON KÄNEL
WILD**

Planer und Architekten AG
Förrlibuckstrasse 30, 8005 Zürich
+41 44 315 13 90, www.skw.ch

36211 - 26.2.2024