



Kanton Zürich
Gemeinde Egg


Gewässerraum nach Art. 41 GSchV
und § 15 HWSchV

GEWÄSSERRAUMFESTLEGUNG IM SIEDLUNGSGEBIET

Plan Nr. 20 / 1:500
Chüetobelbach 14.0

Festsetzung

Von der Baudirektion verfügt am

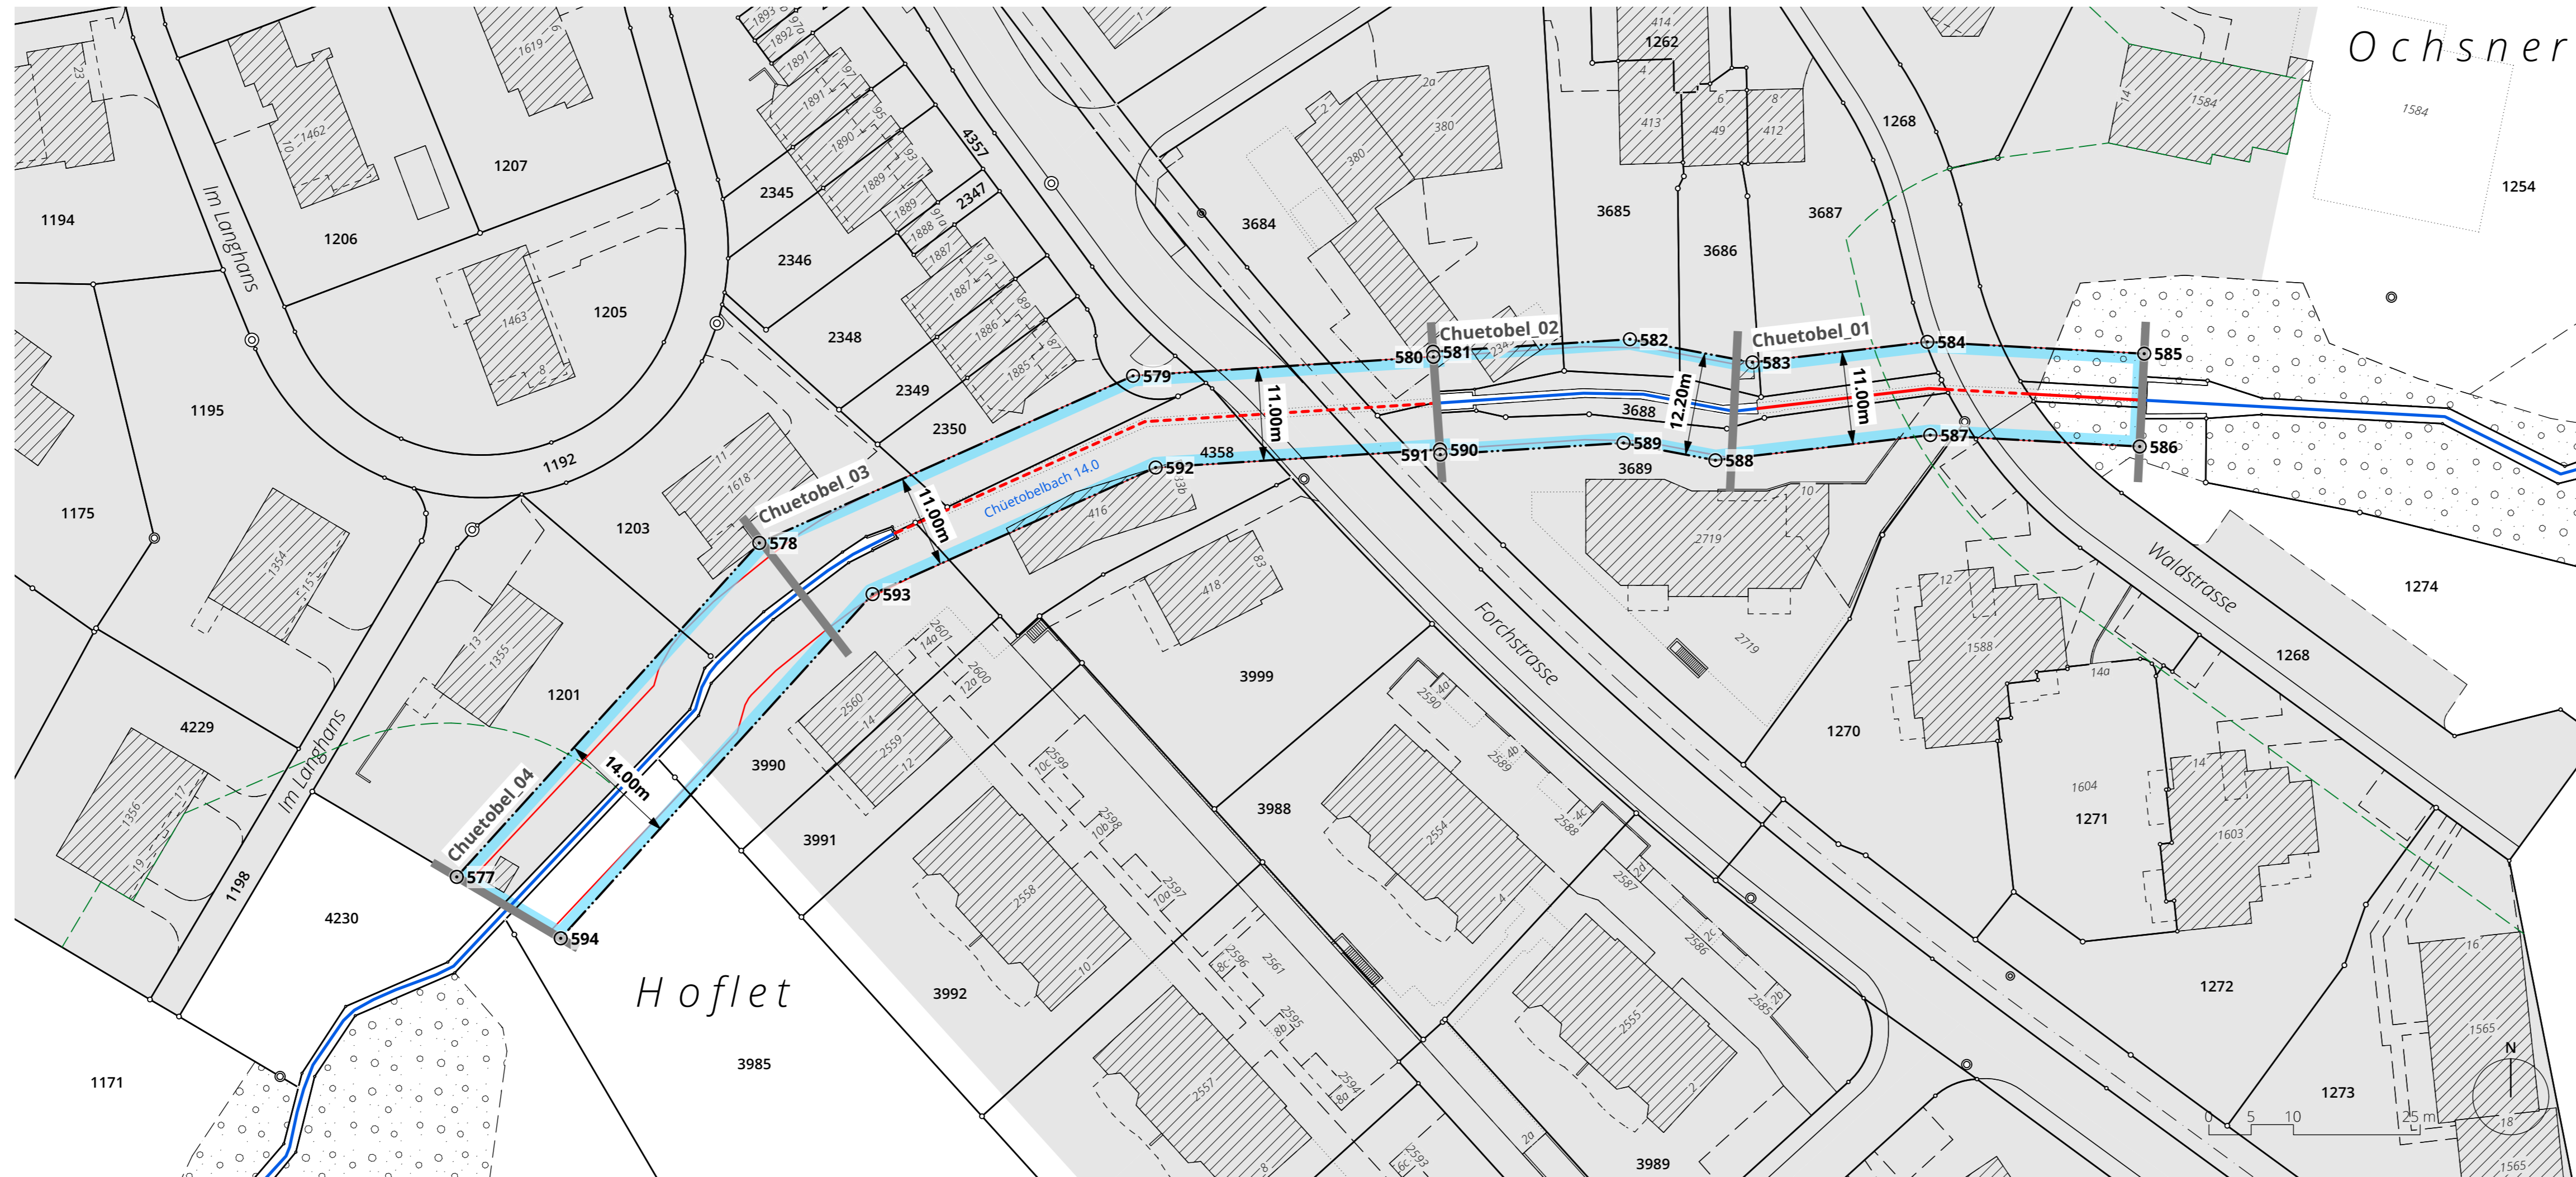

HERLEITUNG UND RESULTATE GEWÄSSERRAUM

ABSCHNITT	aktuelle Gerinnesohle (GSB)	Ökomorphologie	Breitenvariabilität	Natürliche Gerinnesohle (nat. GSB)	Minimale Breite Gewässerraum	Berechnung nach Biodiversitätskurve	Reduktion	Harmonisierung	Anpassung	Ausgeschiedener Gewässerraum
Chuetobel_01	0.6 m	eingedolt	keine	1.2 m	11.0 m	-	-	-	-	11.0 m
Chuetobel_02	0.8 m	weng beeinträchtigt	eingeschränkt	1.2 m	11.0 m	ja	-	-	-	12.2 m
Chuetobel_03	0.8 m	eingedolt	keine	1.5 m	11.0 m	-	-	-	-	11.0 m
Chuetobel_04	1.0 m	weng beeinträchtigt	eingeschränkt	1.5 m	11.0 m	ja	-	-	-	14.0 m

KOORDINATENLISTE

Nr.	Ost	Nord
577	2'694'990.258	1'238'905.474
578	2'695'026.067	1'238'945.005
579	2'695'070.303	1'238'964.783
580	2'695'105.852	1'238'967.039
581	2'695'105.809	1'238'967.639
582	2'695'129.110	1'238'969.116
583	2'695'143.611	1'238'966.382
584	2'695'164.315	1'238'968.809
585	2'695'189.981	1'238'967.407
586	2'695'189.444	1'238'956.420
587	2'695'164.658	1'238'957.774
588	2'695'139.229	1'238'954.794
589	2'695'128.354	1'238'956.844
590	2'695'106.670	1'238'955.469
591	2'695'106.628	1'238'956.066
592	2'695'072.981	1'238'953.931
593	2'695'039.471	1'238'938.948
594	2'695'002.563	1'238'898.204

¹⁾ BERECHNUNG natürliche Gerinnesohle

Breitenvariabilität	Berechnungsfaktor
ausgeprägt (nat. Breitenvariabilität)	aktuelle GSB x 1
eingeschränkt	aktuelle GSB x 1.5
keine (fehlende Breitenvariabilität)	aktuelle GSB x 2

²⁾ BERECHNUNG minimaler Gewässerraum

nat. GSB	minimale Breite GWR
weniger als 2 Meter	11 Meter
2 bis 15 Meter	2,5 x nat. GSB + 7 Meter
mehr als 15 Meter	kantonale Vorgabe

³⁾ BERECHNUNG Gewässerraum nach Biodiversitätskurve

nat. GSB	Breite GWR
weniger als 1 Meter	11 Meter
1 bis 5 Meter	6 x nat. GSB + 5 Meter
mehr als 5 Meter	nat. GSB + 30 Meter

FESTLEGUNGEN

- Gewässerraum Festlegung
- 1 Koordinatenpunkte

ERGÄNZENDE INHALTE

- Gewässerraum gemäss Art. 41a GSchV
- offen / eingedolt mit eigener Gewässerparzelle
- offen / eingedolt ohne Gewässerparzelle
- Chüetobelbach Gewässername
- 14.0 Gewässernummer
- Chüetobel_01 Beschriftung Gewässerabschnitt
- Abschnittsgrenze
- Siedlungsgebiet im Sinne der HWSchV (gemäss Revisionsvorlage Zonenplan vom 22. Oktober 2018)
- Waldabstandslinie

Bearbeitung: PL Simon Wegmann / SB Jill Brütch / ZE Noémi Stalder / Mirco Grob / Nicole Bongni
Das Druckdatum entspricht dem Erstellungsdatum.

Grundlagendaten
Amtliche Vermessung: ARE, GIS Kanton Zürich vom 6. Mai 2019
ÖREB (Abstandslinien): ARE, GIS Kanton Zürich vom 6. Mai 2019

Die Daten der Fixpunkte, Grenzpunkte und Einzelpunkte sind nach den gültigen Genauigkeits- und Zuverlässigkeitsanforderungen der amtlichen Vermessung bestimmt. Die Bodenbedeckung, Gebäude und Einzelobjekte dienen lediglich der Orientierung. Ihre Lage beruht auf einfachen Messungen ohne Kontrolle, weshalb für deren Richtigkeit keine Gewähr durch den Geometer besteht.

**SUTER
VON KÄNEL
WILD**

Planer und Architekten AG
Förrlibuckstrasse 30, 8005 Zürich
+41 44 315 13 90, www.skv.ch

36211 - 26.2.2024